


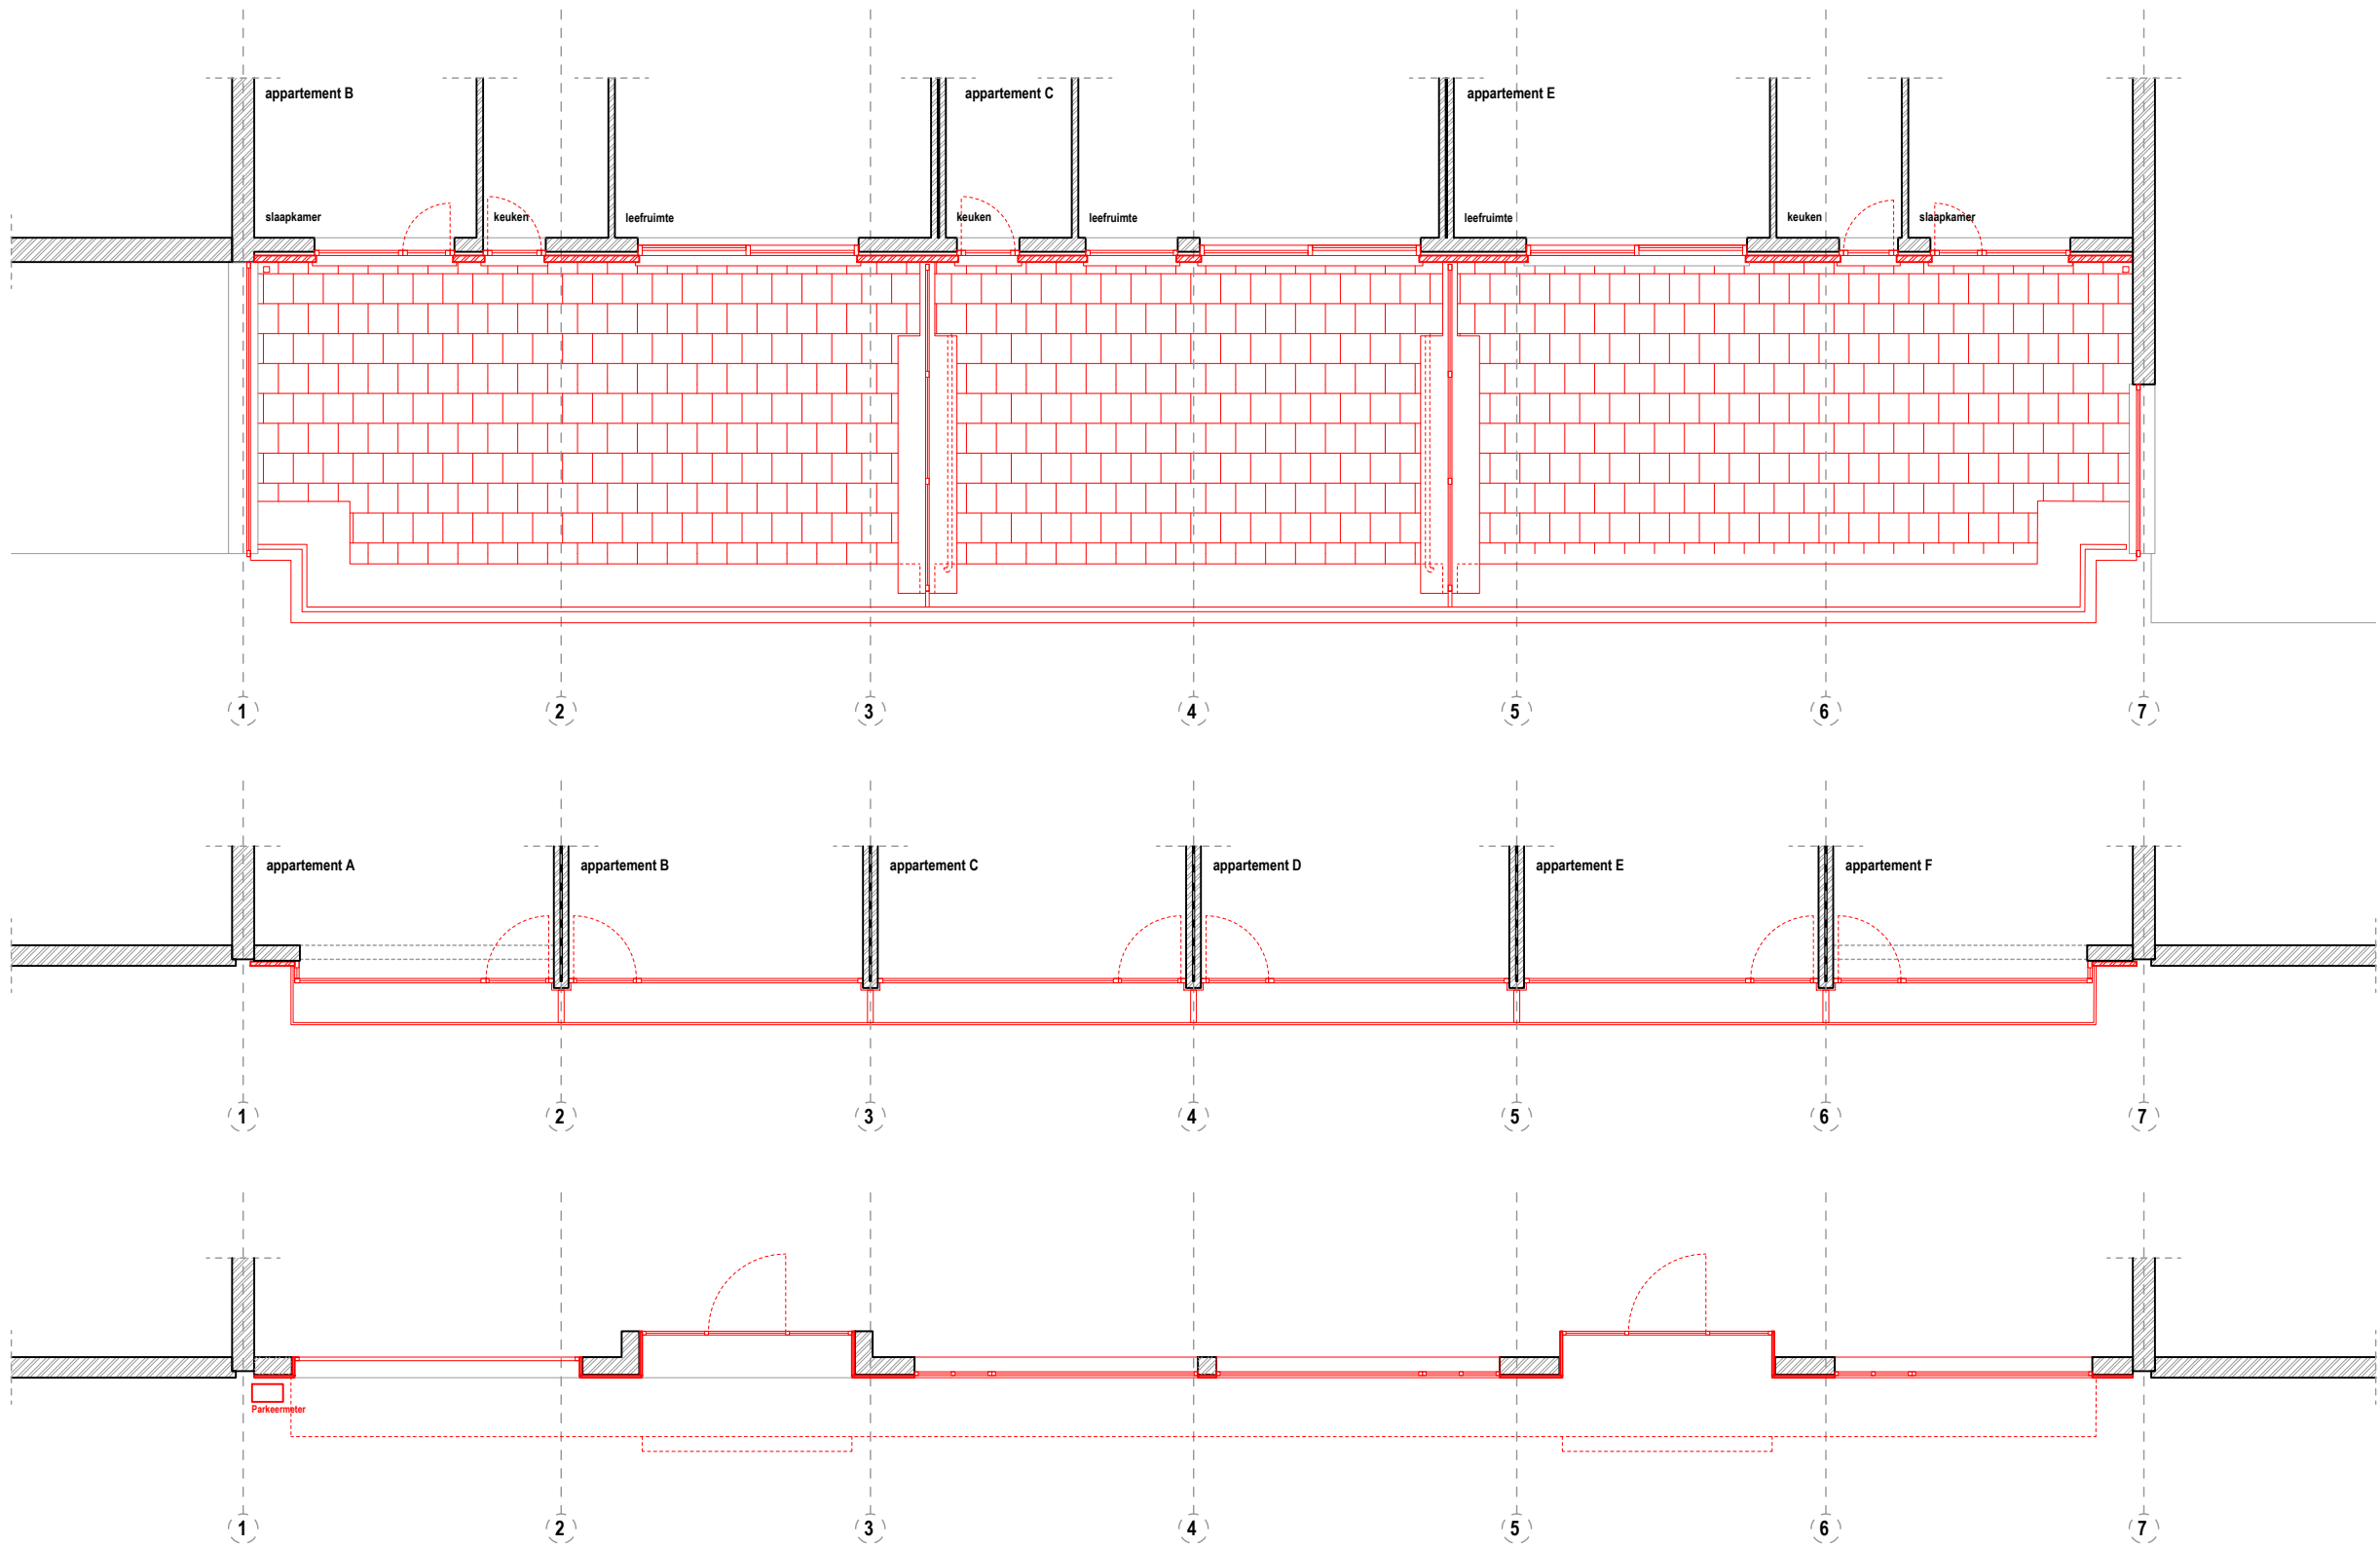


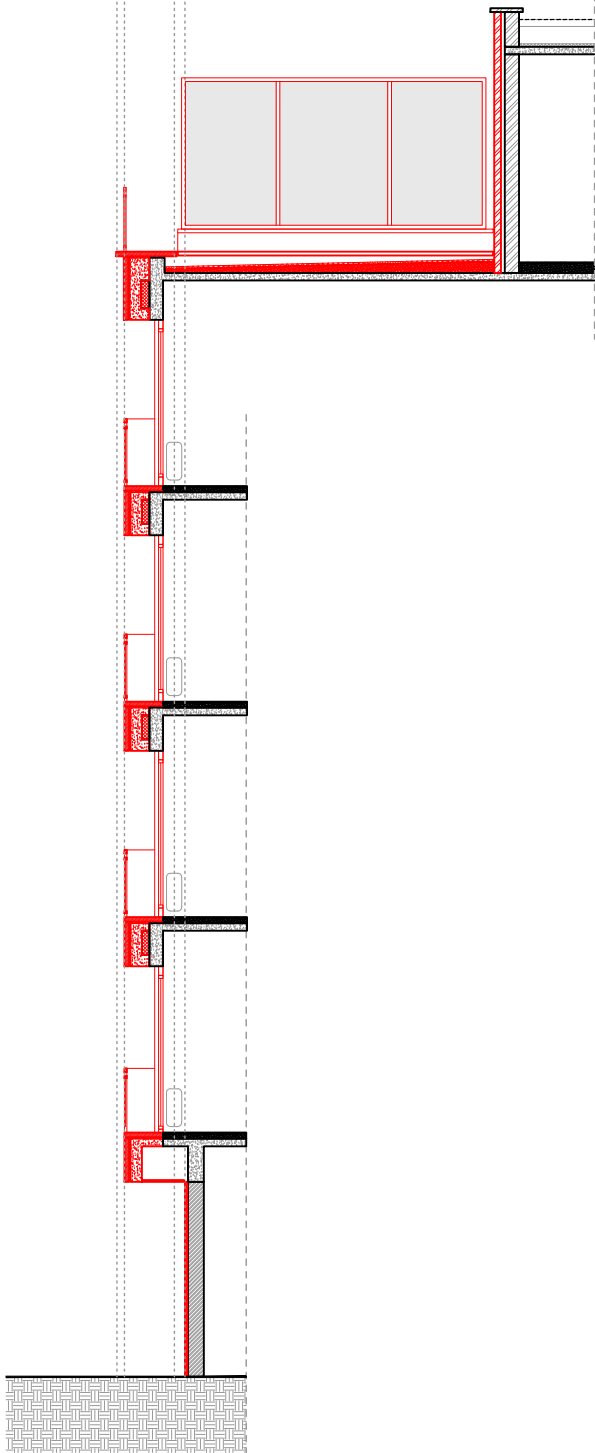


project	SIROCCO Swolfsstraat 8/10 - 8300 Knokke-Heist	naam	DEELPLANNEN, BESTAANDE TOESTAND
opdrachtgever	VME Sirocco vertegenwoordigd door Syncura contactpersoon: Geert Vandepitte tel. 050602 806 e-mail: geert.vandepitte@syncura.be	datum	11.05.2020
architect	GEVELINZICHT IR-ARCHITECTEN Botwerfstraat 22, 2018 Antwerpen tel. 03 / 303 71 54 - mail info@gevelinzicht.be contactpersoon: Jori Stajanssens	fase	VOORONTWERP
		code	
		getekend door	KJ

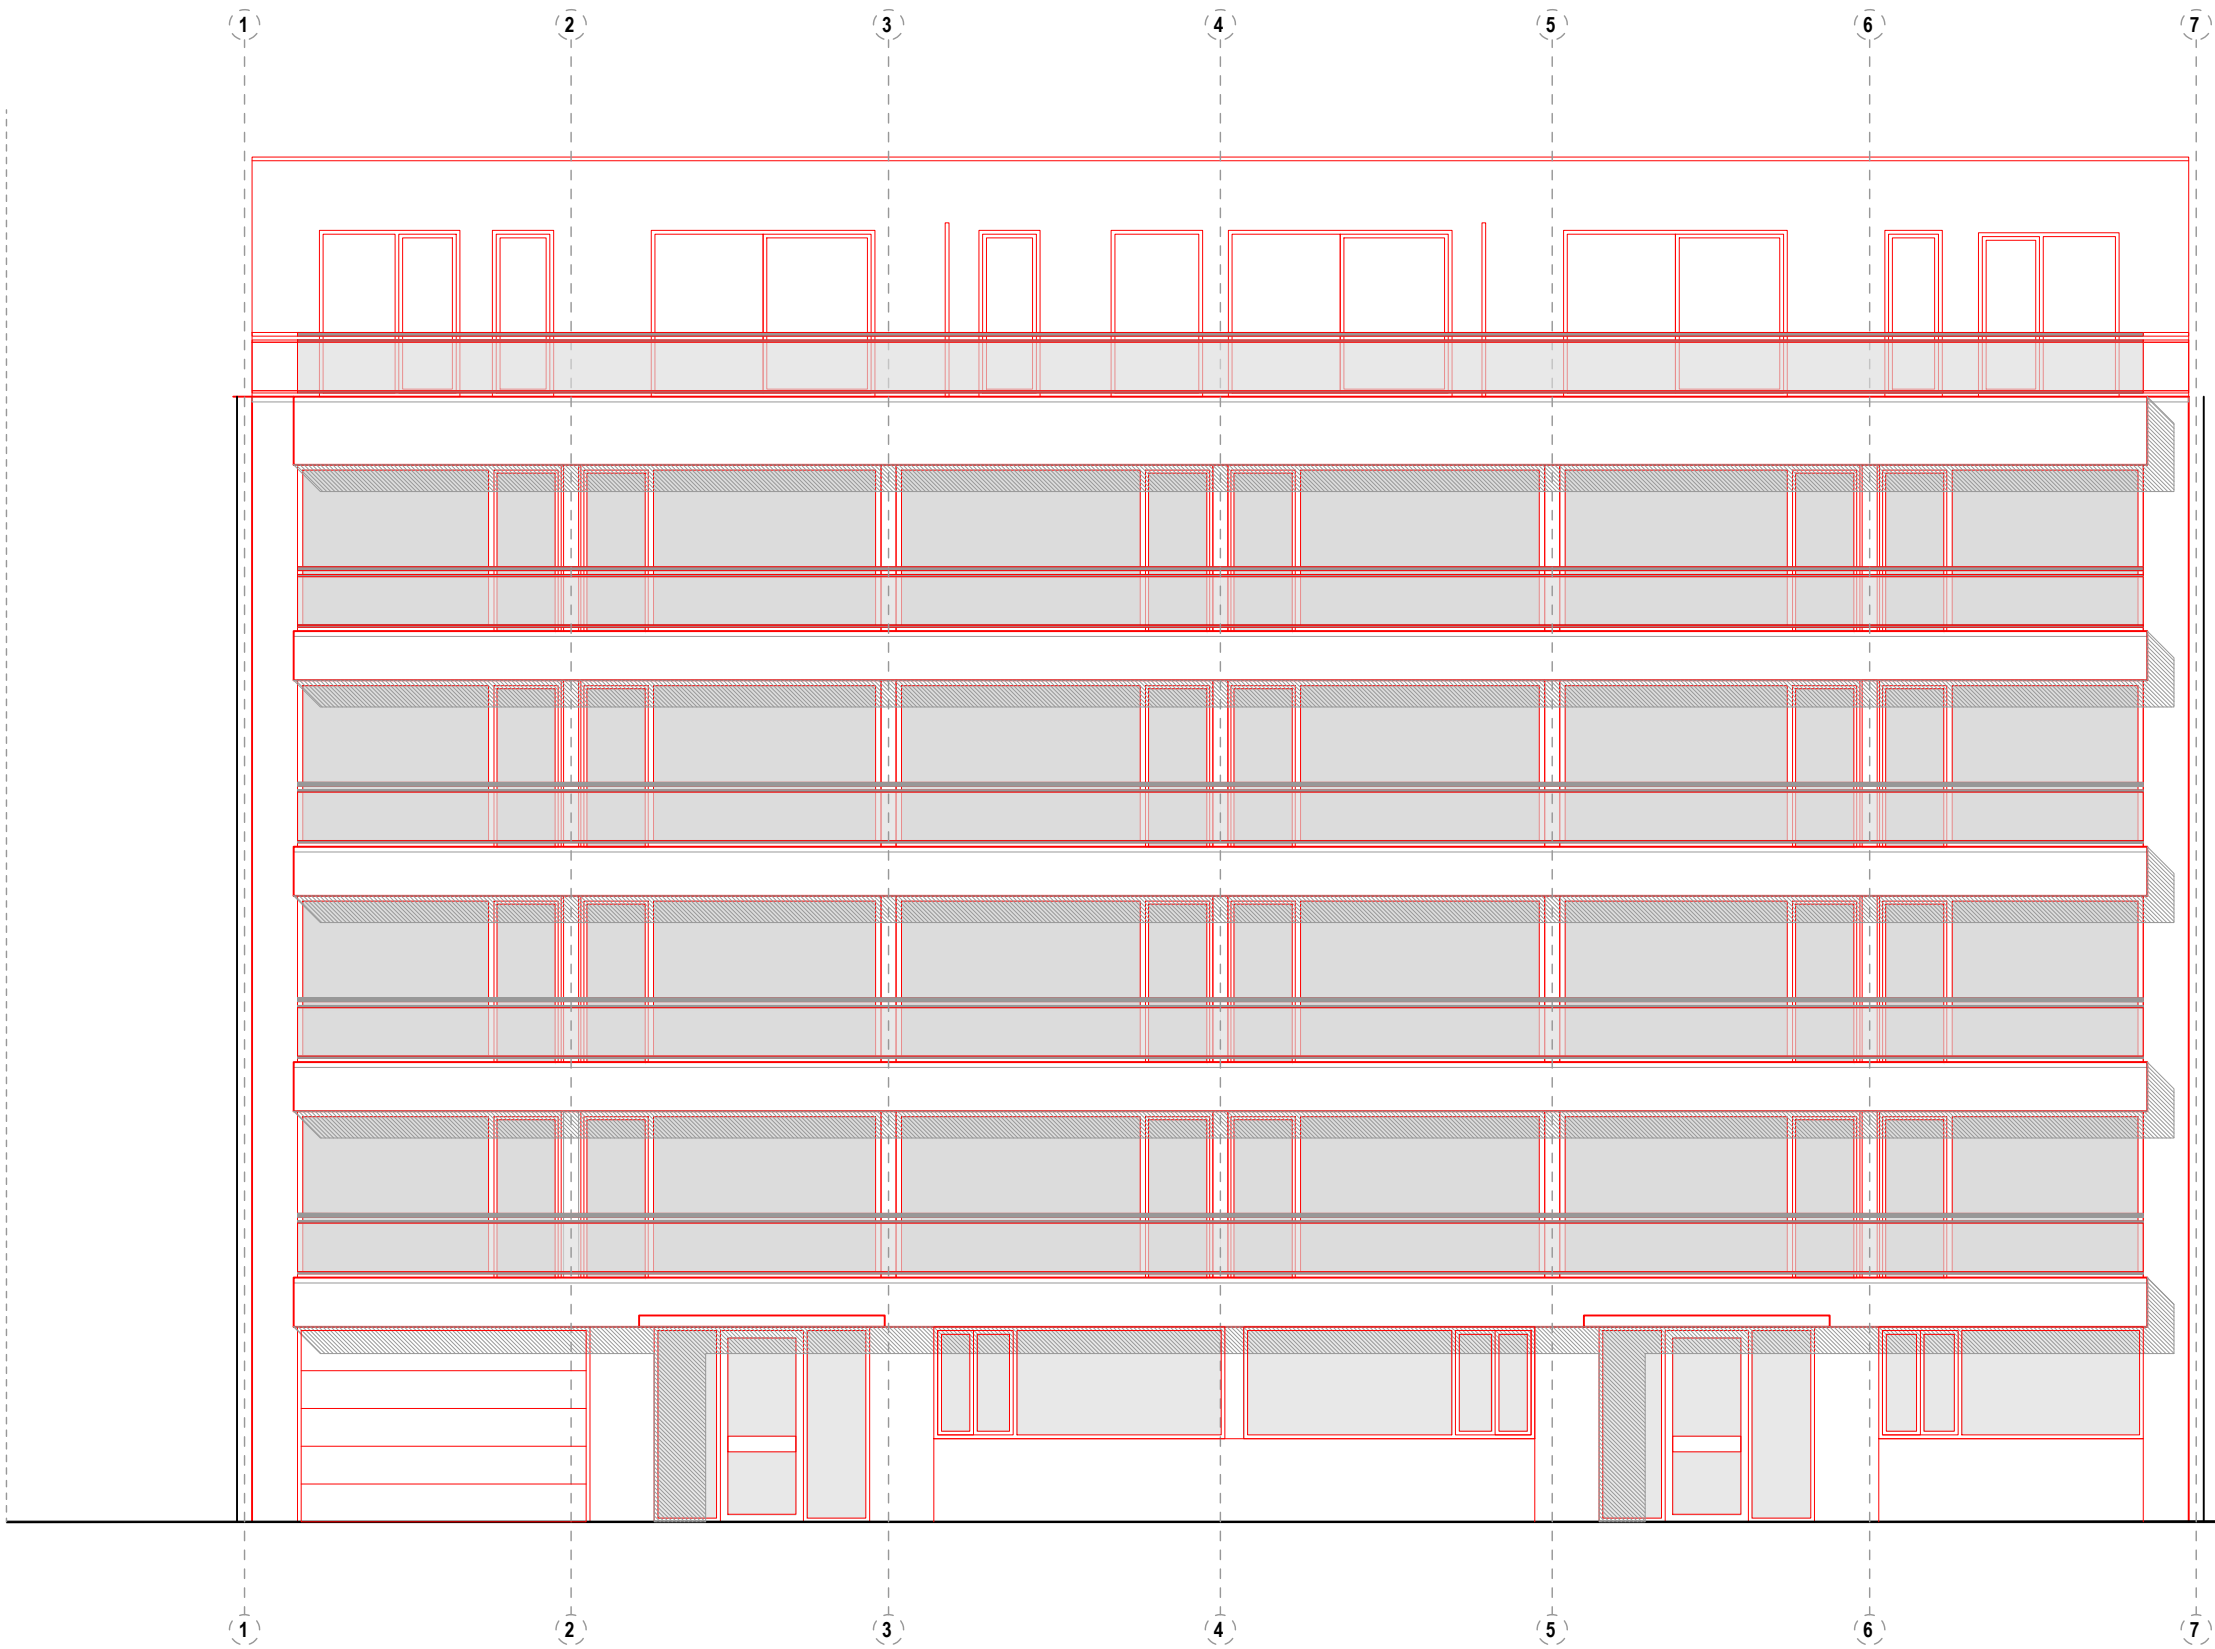

project	SIROCCO Swolfsstraat 8/10 - 6300 Knokke-Heist	naam	GEVEL + SNEDE, BESTAANDE TOESTAND
opdrachtgever	VME Sirocco vertegenwoordigt door Syncura contactpersoon: Geert Vandepitte tel: 050602 806 e-mail: geert.vandepitte@syncura.be	datum	11.05.2020
architect	GEVELINZICHT IR-ARCHITECTEN Botwerckstraat 22, 2018 Antwerpen tel: 03 / 303 71 54 - mail: info@gevelinzicht.be contactpersoon: Jori Stajanssens	fase	VOORONTWERP
		code	
		getekend door	KJ

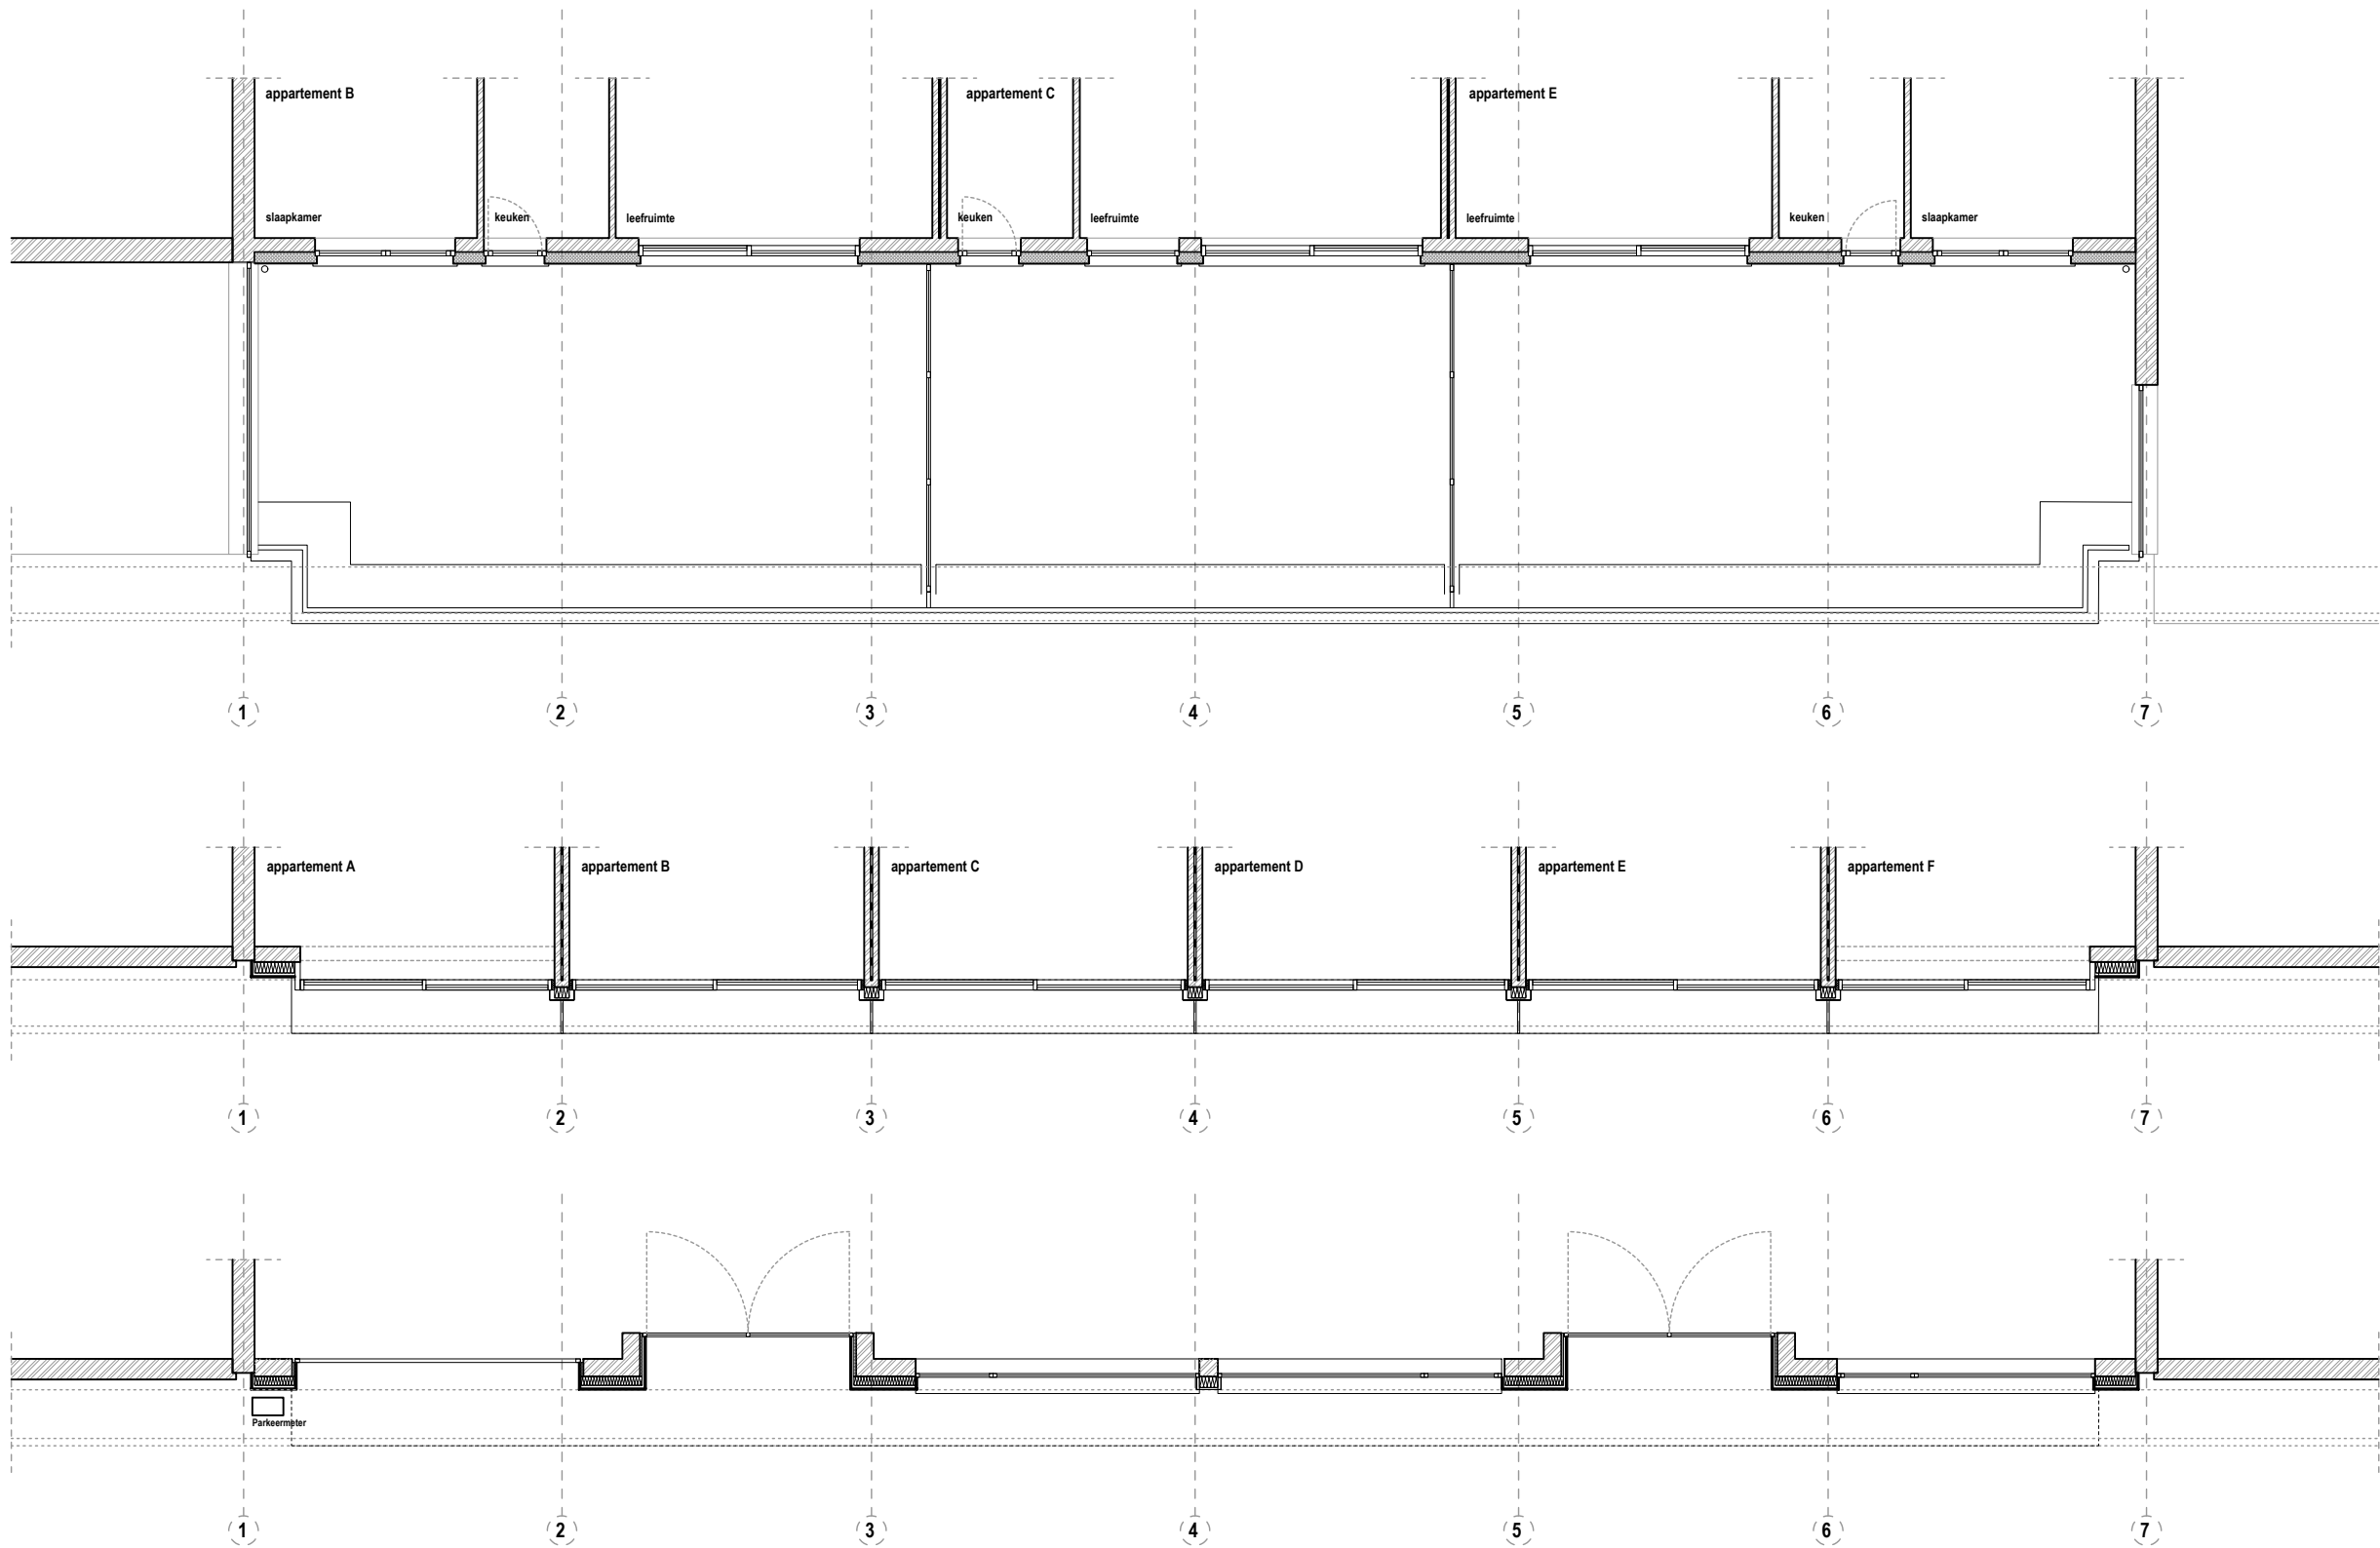

project	SIROCCO Swoofstraat 8/10 - 6300 Knokke-Heist	naam	DEELPLANNEN, NIEUWE TOESTAND
opdrachtgever	VME Sirocco vertegenwoordigt door Syncura contactpersoon: Geert Vandepitte tel. 050602 806 e-mail: geert.vandepitte@syncura.be	datum	11.05.2020
architect	GEVELINZICHT IR-ARCHITECTEN Botwerckstraat 22, 2018 Antwerpen tel. 03 / 303 71 54 - mail info@gevelinzicht.be contactpersoon: Jori Stajanssens	fase	VOORONTWERP
		code	
		getekend door	KJ

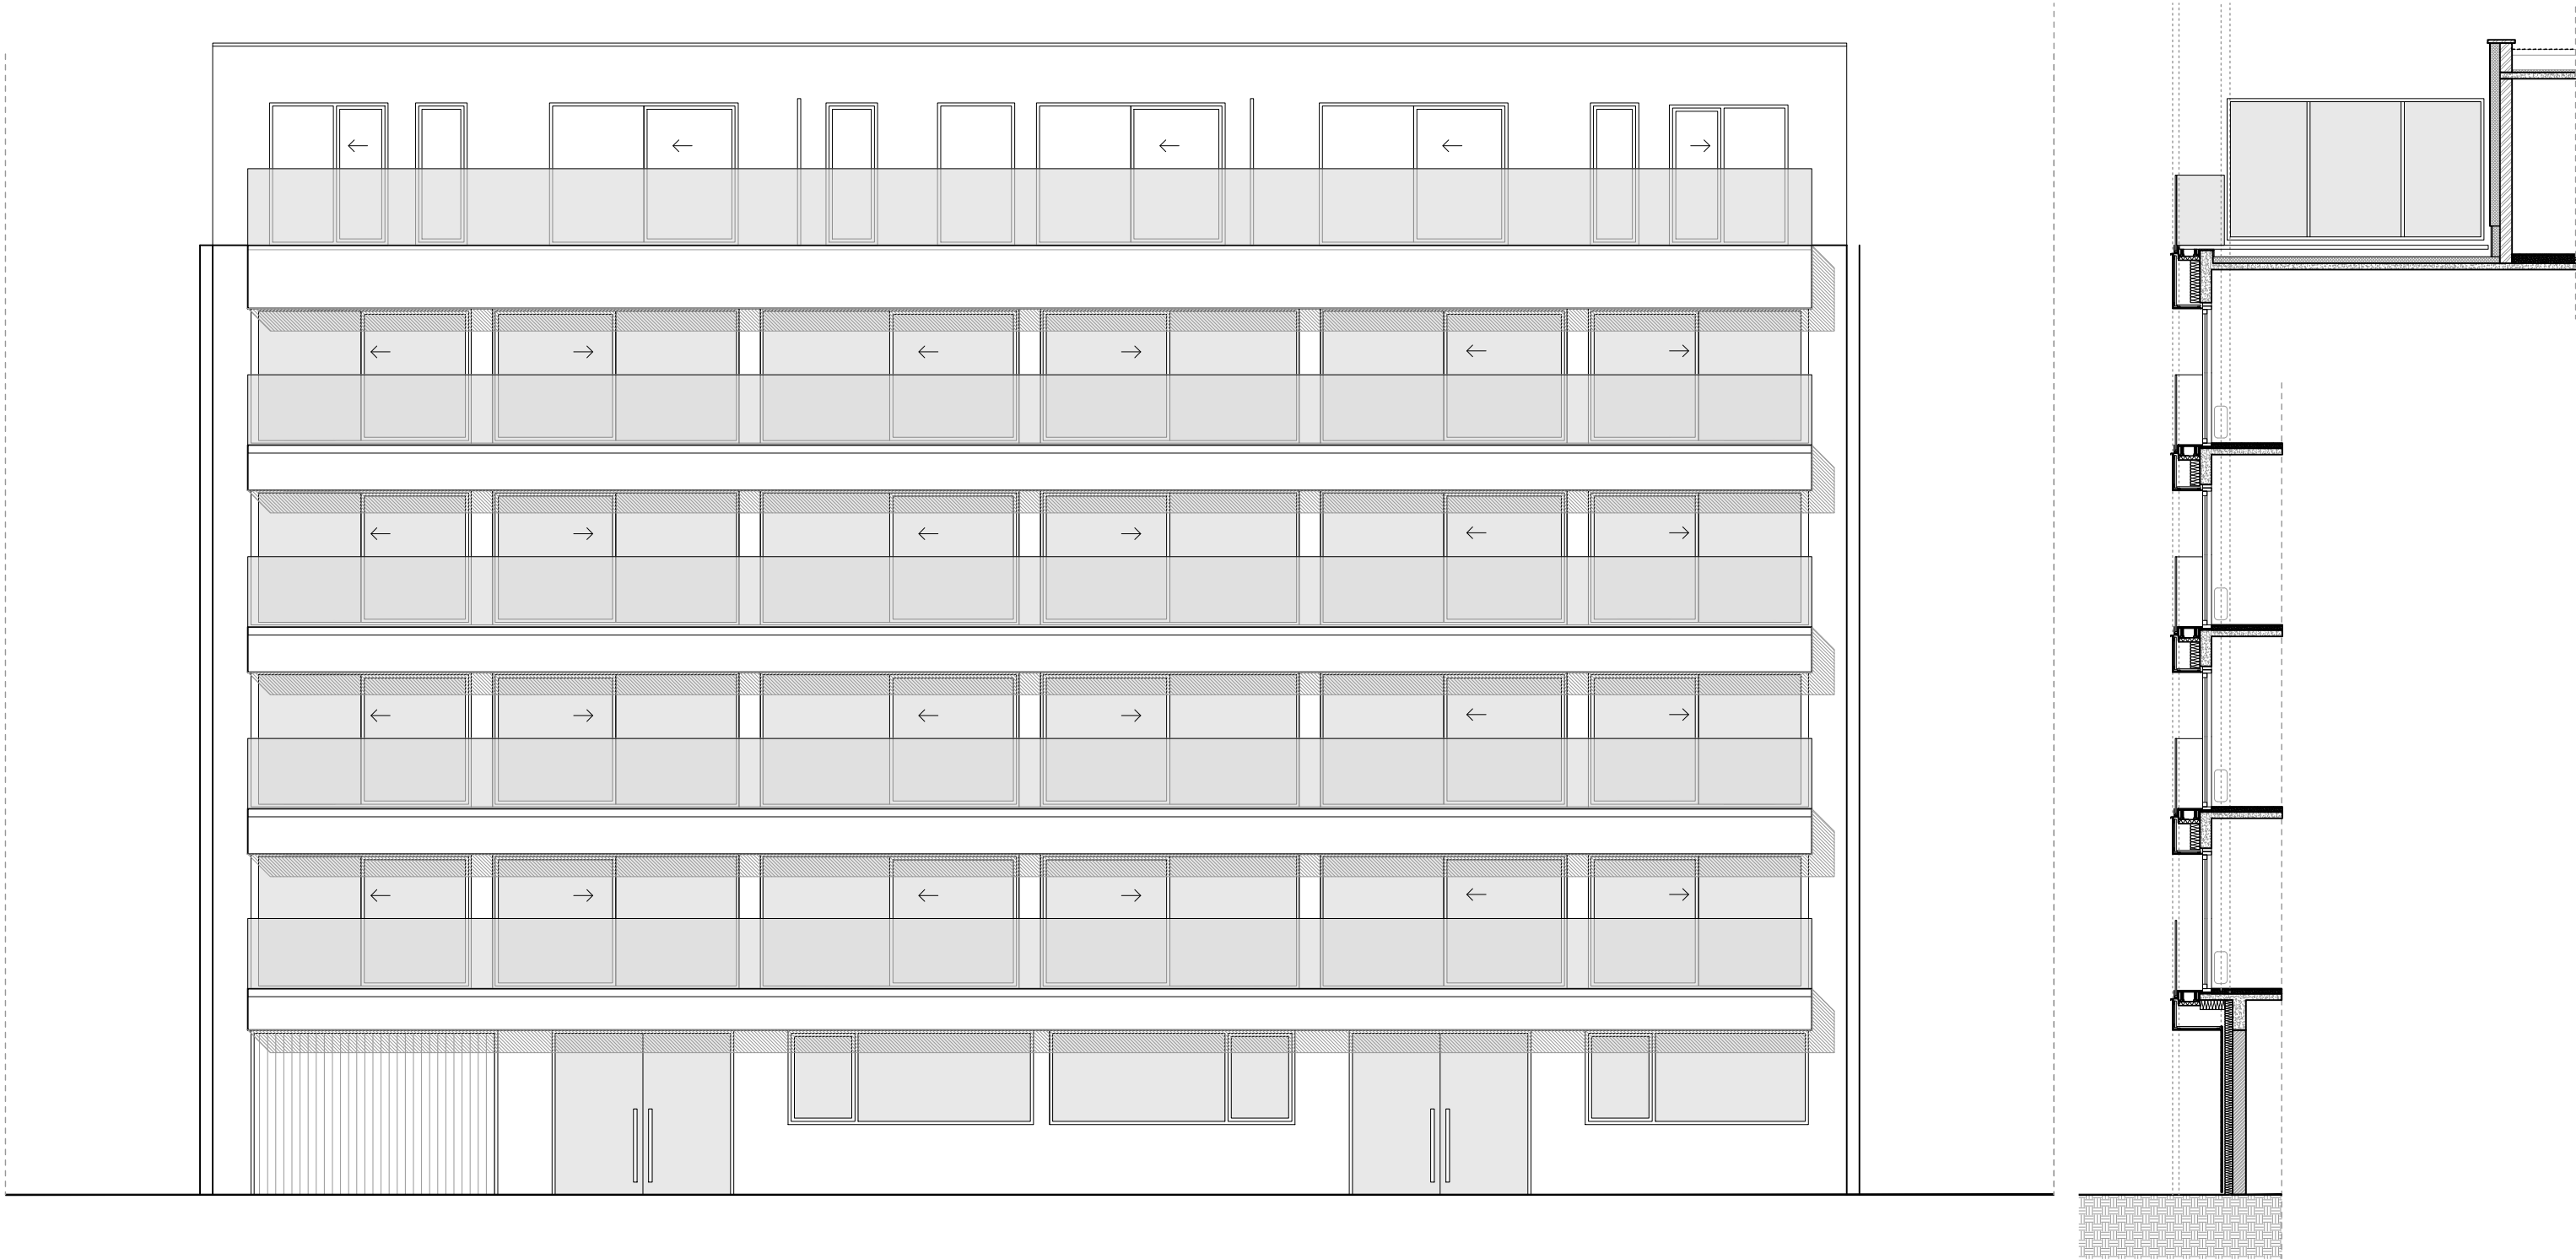

project

SIROCCO

Swolfsstraat 8/10 - 6300 Knokke-Heist

opdrachtgever

VME Sirocco

vertegenwoordigt door Syncura
contactpersoon: Geert Vandepitte
tel. 050602 806
e-mail: geert.vandepitte@syncura.be

architect

GEVELINZICHT IR-ARCHITECTEN

Bolwerksstraat 22, 2018 Antwerpen
tel. 03 / 303 71 54 - mail info@gevelinzicht.be
contactpersoon: Jori Stajanssens

naam

GEVEL • SNEDE, NIEUWE TOESTAND

datum

11.05.2020



fase

VOORONTWERP


code

getekend door


KJ

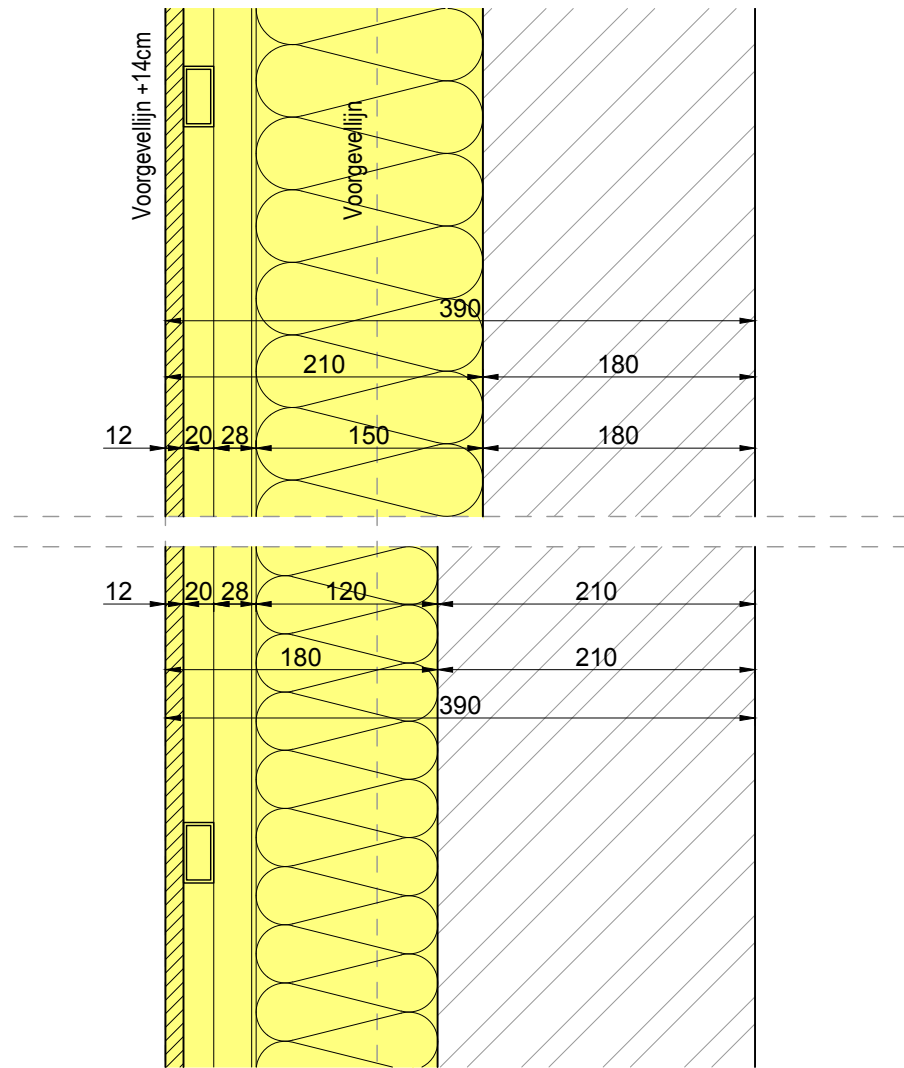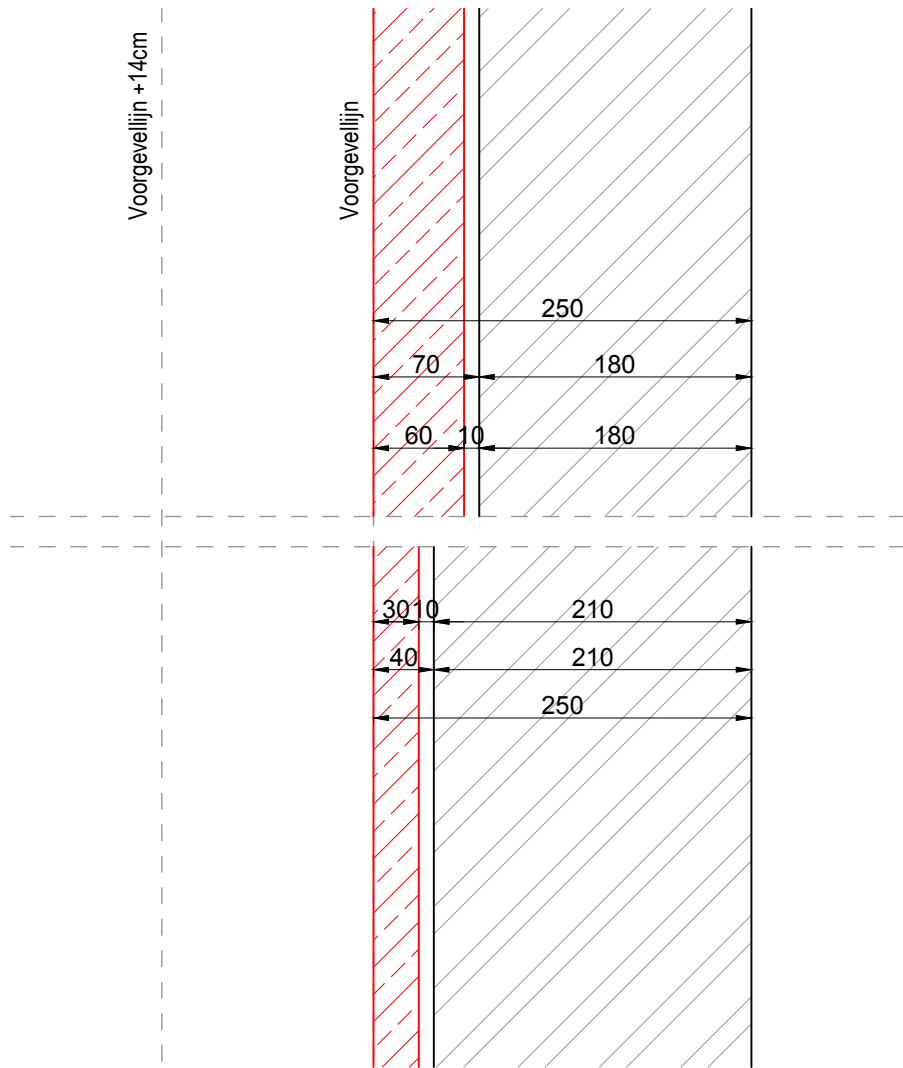



project	SIROCCO Swolfsstraat 8/10 - 8300 Krokke-Heist	naam	GEVELPAKKETTEN
opdrachtgever	VME Sirocco verlegemwoordigd door Syncura contactpersoon: Geert Vandepitte tel. 050/602 808 e-mail: geert.vandepitte@syncura.be	datum	11.05.2020
architect	GEVELINZICHT IR-ARCHITECTEN Bolwerkstraat 22, 2018 Antwerpen tel. 03 / 303 71 54 - mail info@gevelinzicht.be contactpersoon: Joni Stalijnsens	fase	VOORONTWERP
		code	
		getekend door	KJ

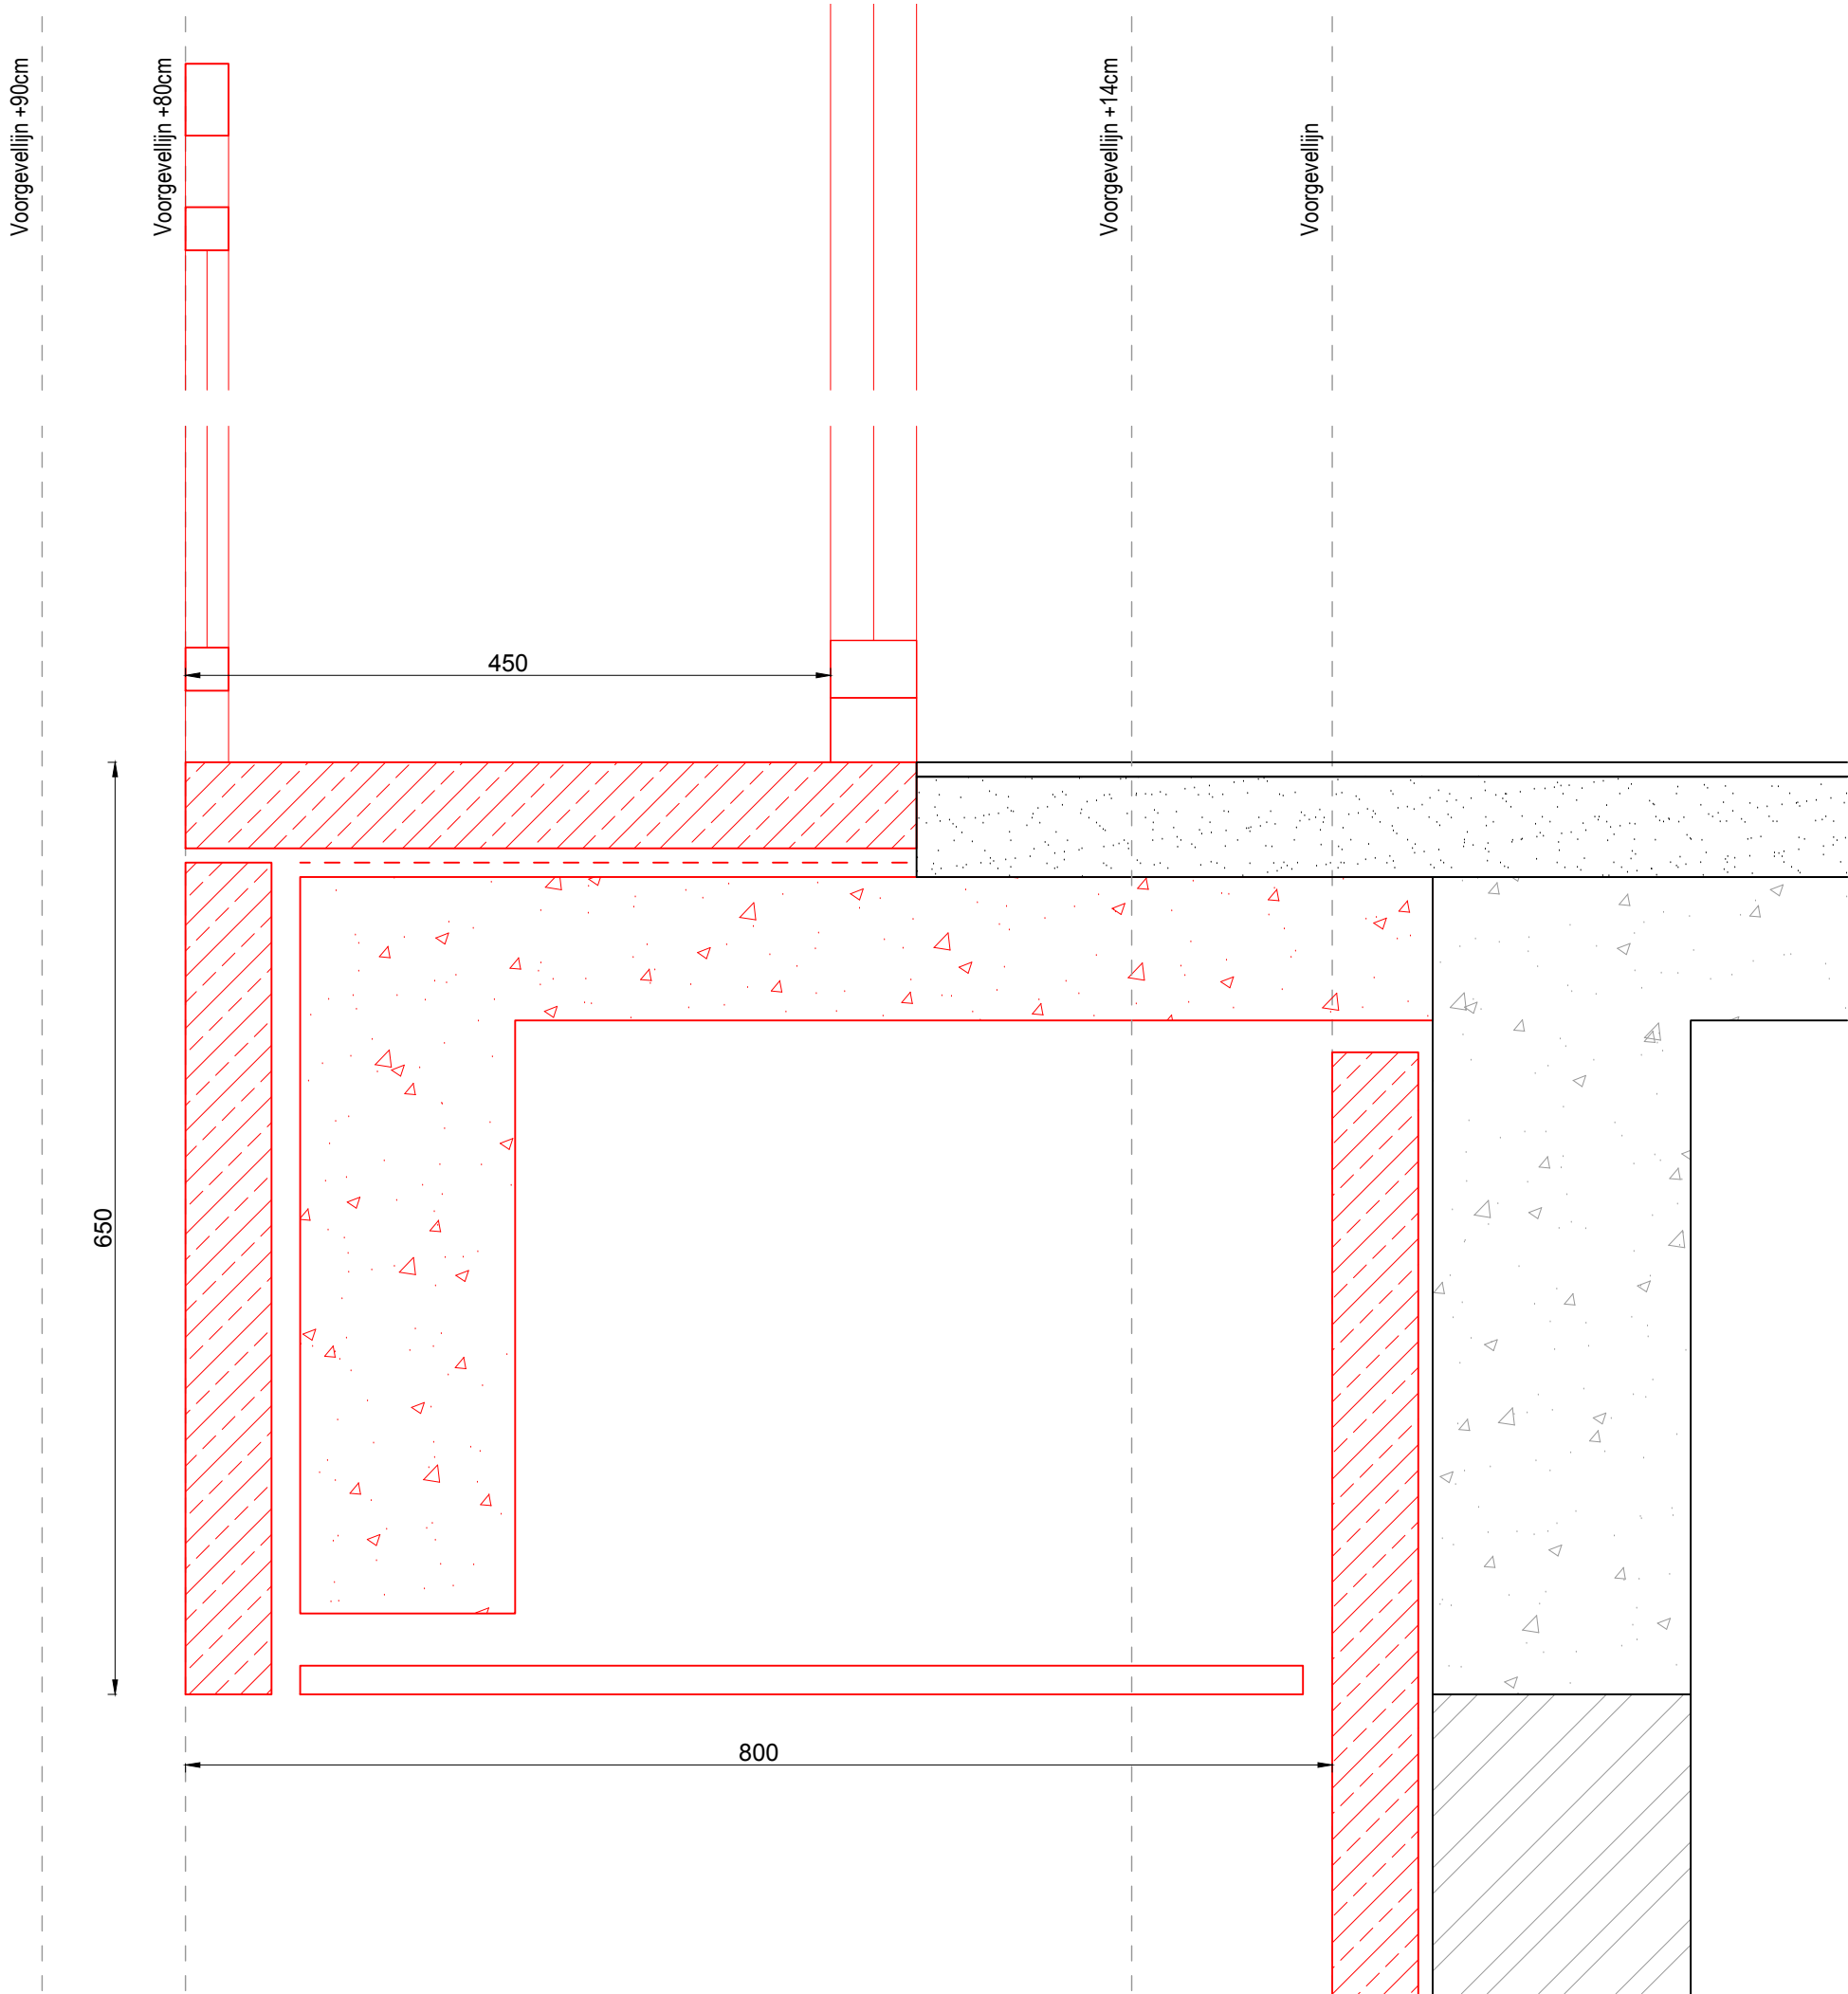


project	SIROCCO Swolfsstraat 8/10 - 8300 Krokke-Heist	naam	DETAIL, BESTAANDE TOESTAND, VERTICAAL, N+1
opdrachtgever	VME Sirocco verlegemwoordigd door Syncura contactpersoon: Geert Vandepitte tel. 050/602 808 e-mail: geert.vandepitte@syncura.be	datum	11.05.2020
architect	GEVELINZICHT IR-ARCHITECTEN Bolwerkstraat 22, 2018 Antwerpen tel. 03 / 303 71 54 - mail: info@gevelinzicht.be contactpersoon: Joni Stalijssens	fase	VOORONTWERP
		code	
		getekend door	KJ

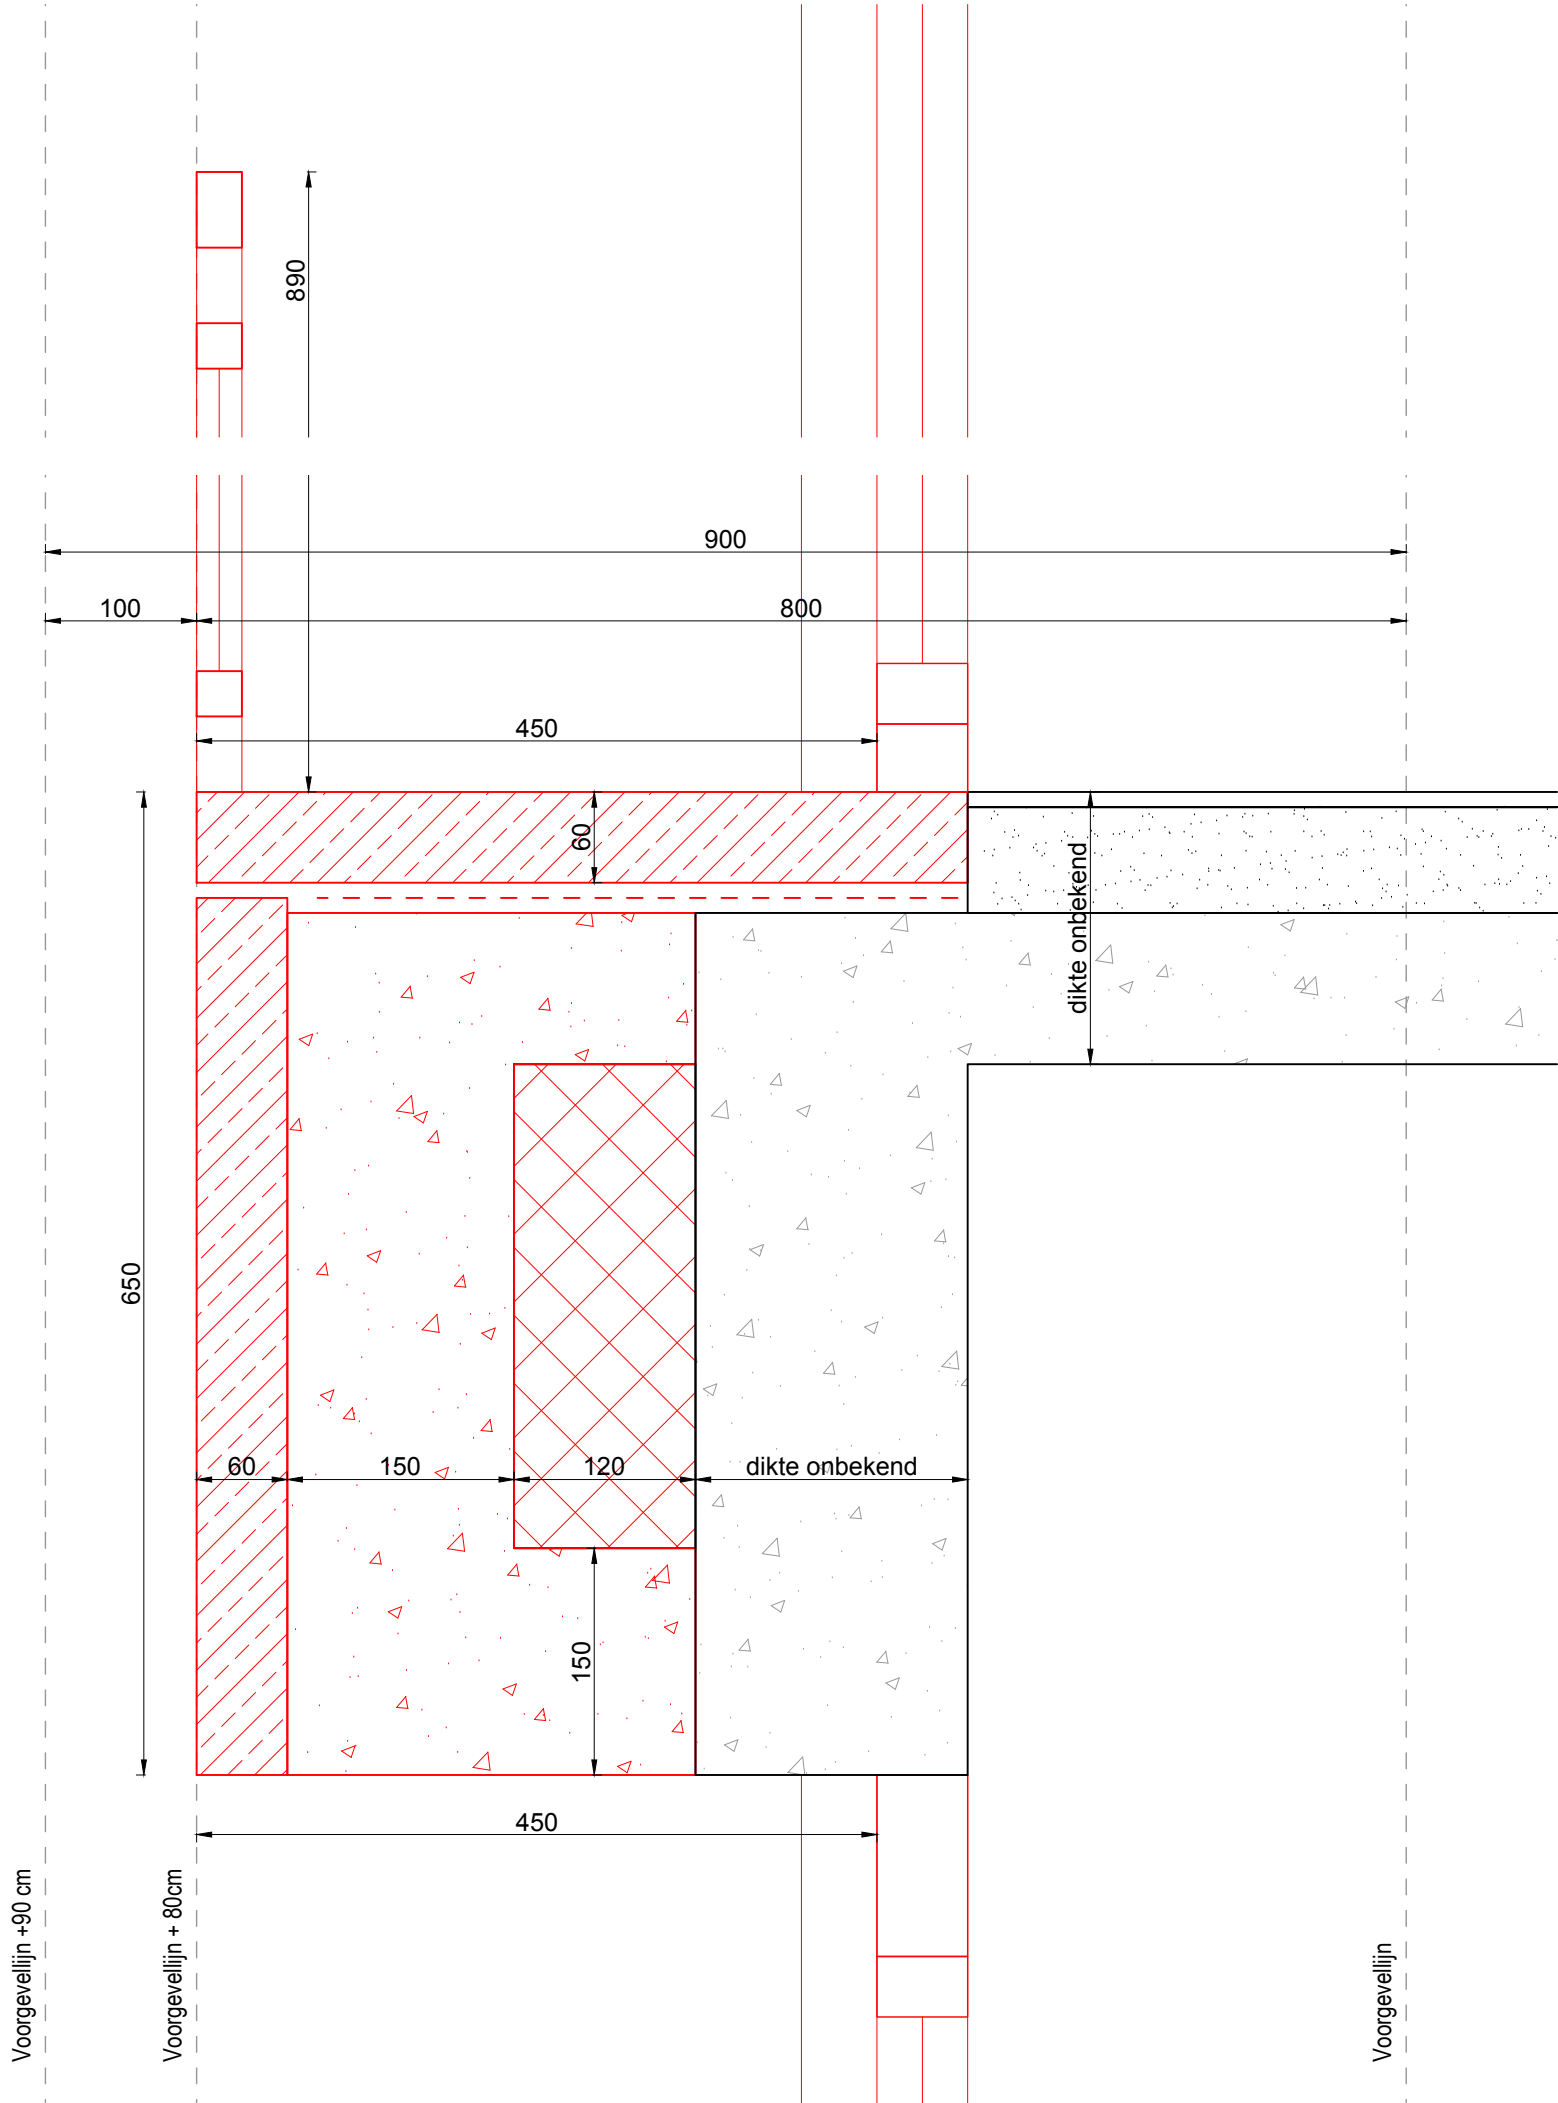

project	SIROCCO Swolfsstraat 8/10 - 8300 Krokke-Heist	naam	DETAIL, BESTAANDE TOESTAND, VERTICAAL, N+2 > N+4
opdrachtgever	VME Sirocco verlegemwoordigd door Syncura contactpersoon: Geert Vandepitte tel. 050/602 808 e-mail: geert.vandepitte@syncura.be	datum	11.05.2020
architect	GEVELINZICHT IR-ARCHITECTEN Bolverkstraat 22, 2018 Antwerpen tel. 03 / 303 71 54 - mail info@gevelinzicht.be contactpersoon: Joni Stalijnsens	fase	VOORONTWERP
		code	
		getekend door	KJ

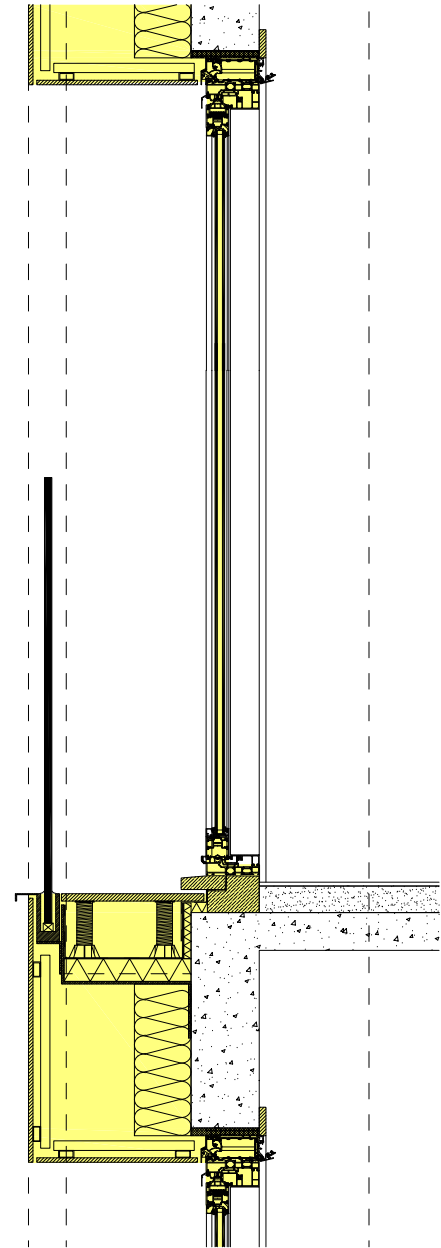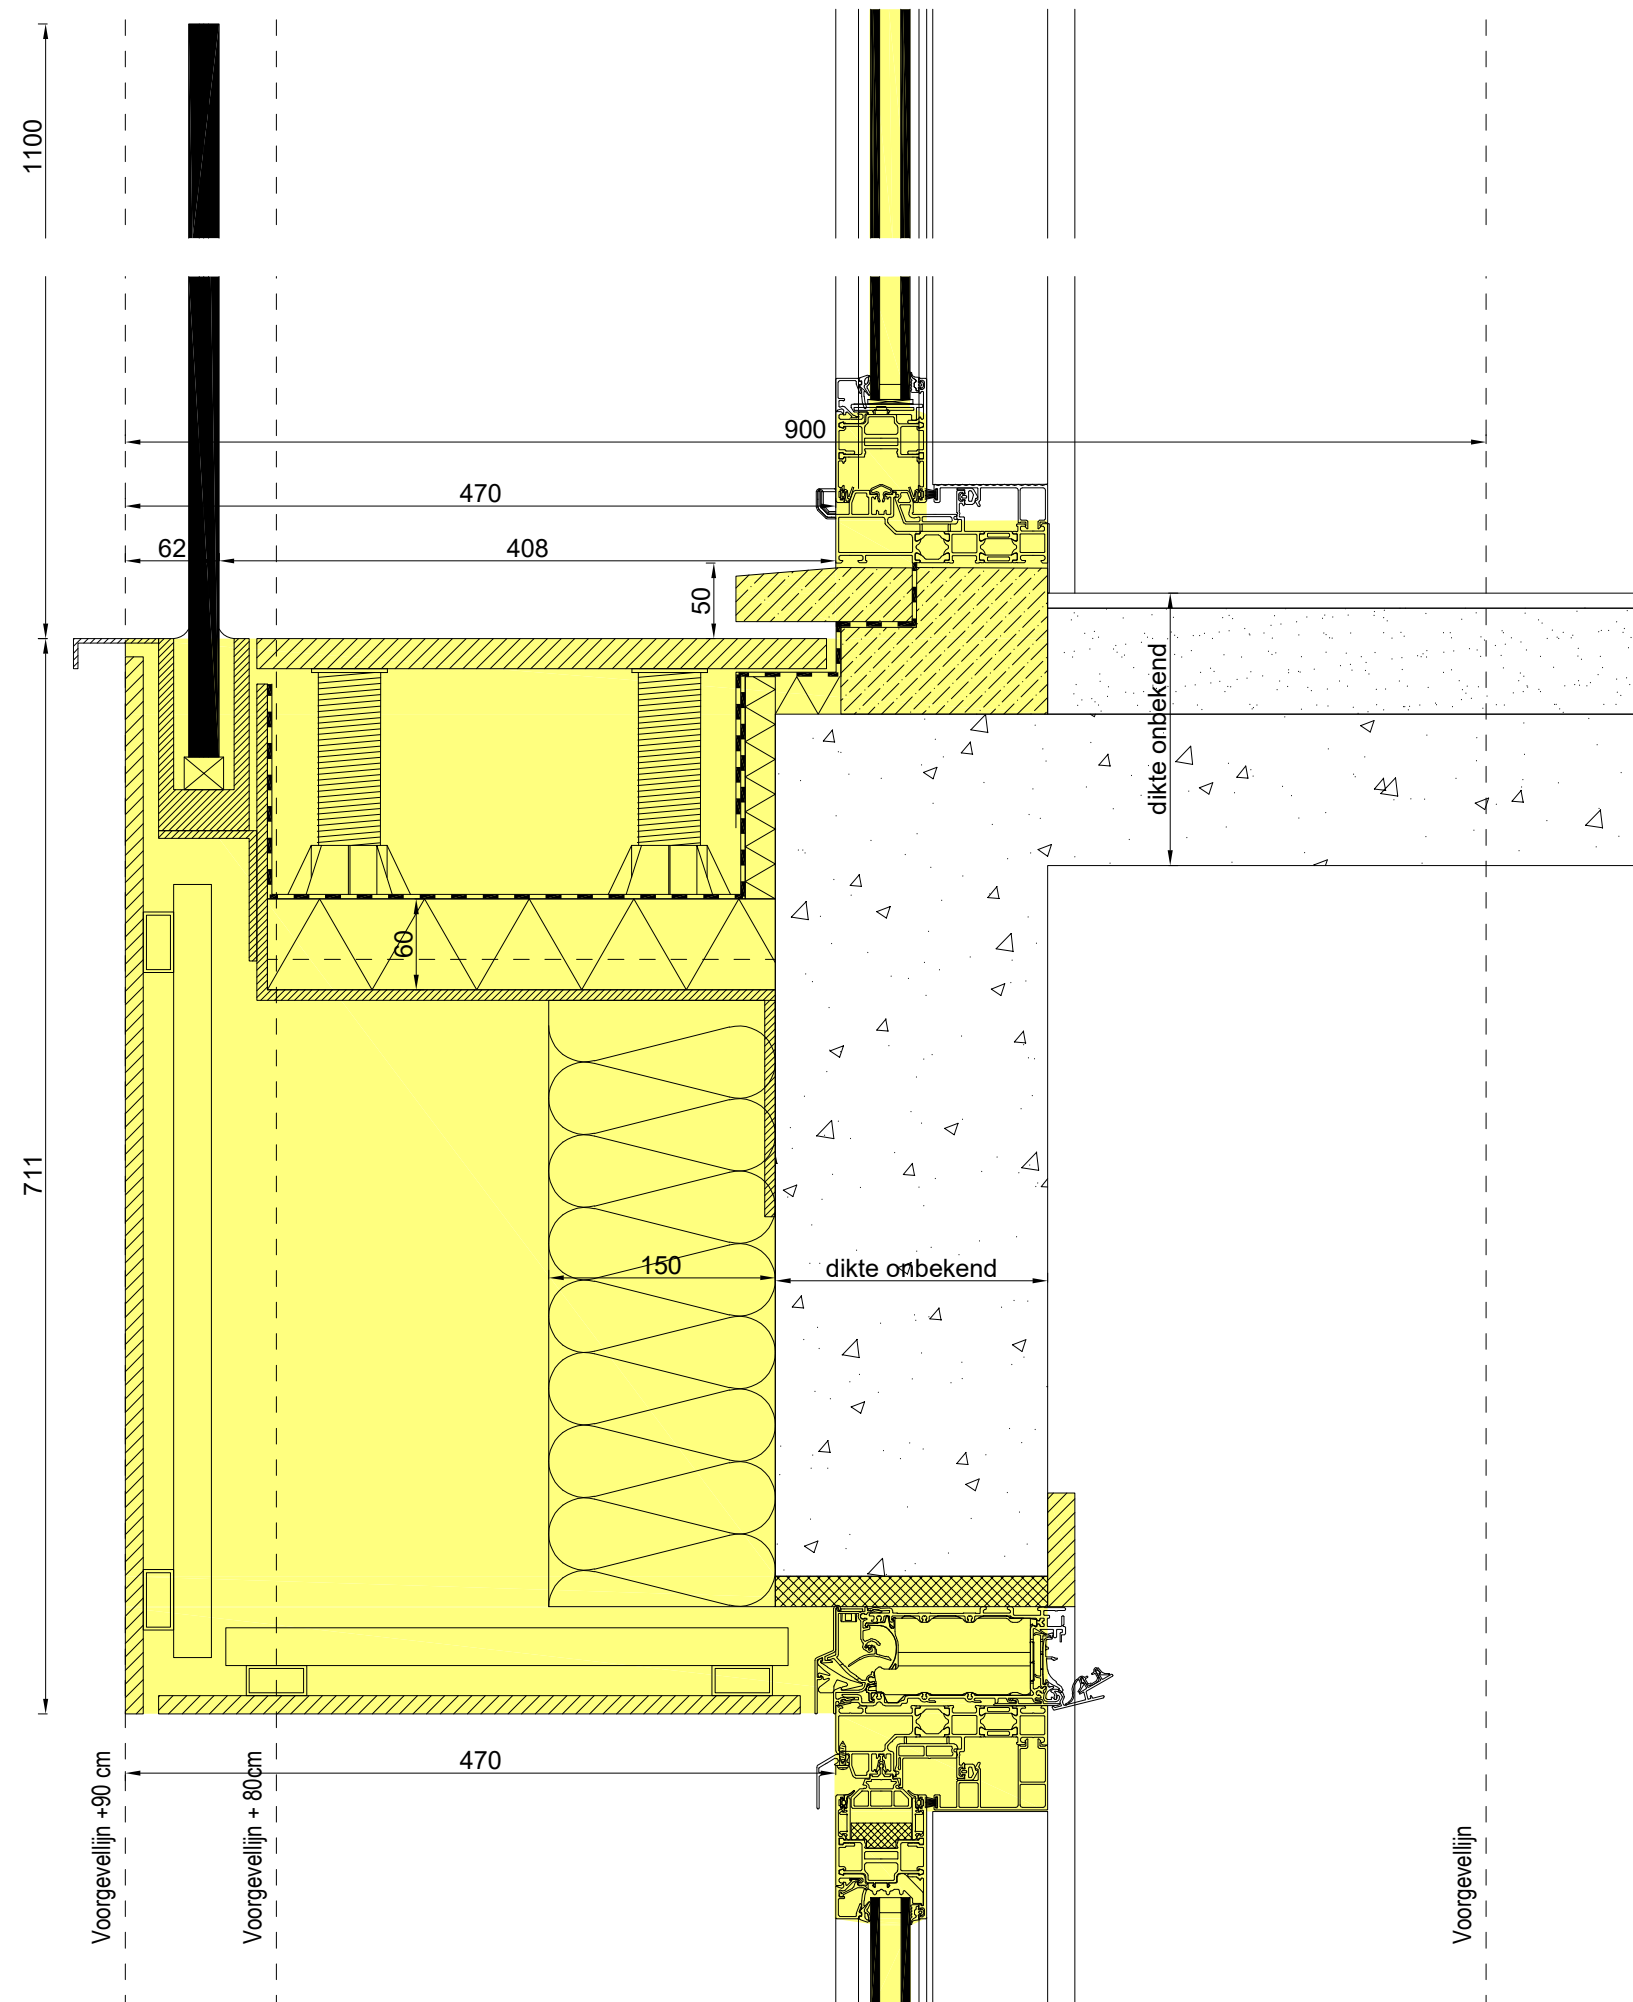

project	SIROCCO Swolfsstraat 8/10 - 8300 Knokke-Heist	naam	DETAIL, NIEUWE TOESTAND, VERTICAAL, N-2 > N-4
opdrachtgever	VME Sirocco verantwoordigd door Syncura contactpersoon: Geert Vandepitte tel. 050/602 808 e-mail: geert.vandepitte@syncura.be	datum	19.05.2020
architect	GEVELINZICHT IR-ARCHITECTEN Boterhoekstraat 22, 2018 Antwerpen tel. 03 / 303 71 54 - mail: info@gevelinzicht.be contactpersoon: Joni Stalijnsens	fase	VOORONTWERP
		code	VO_D67
		getekend door	KJ

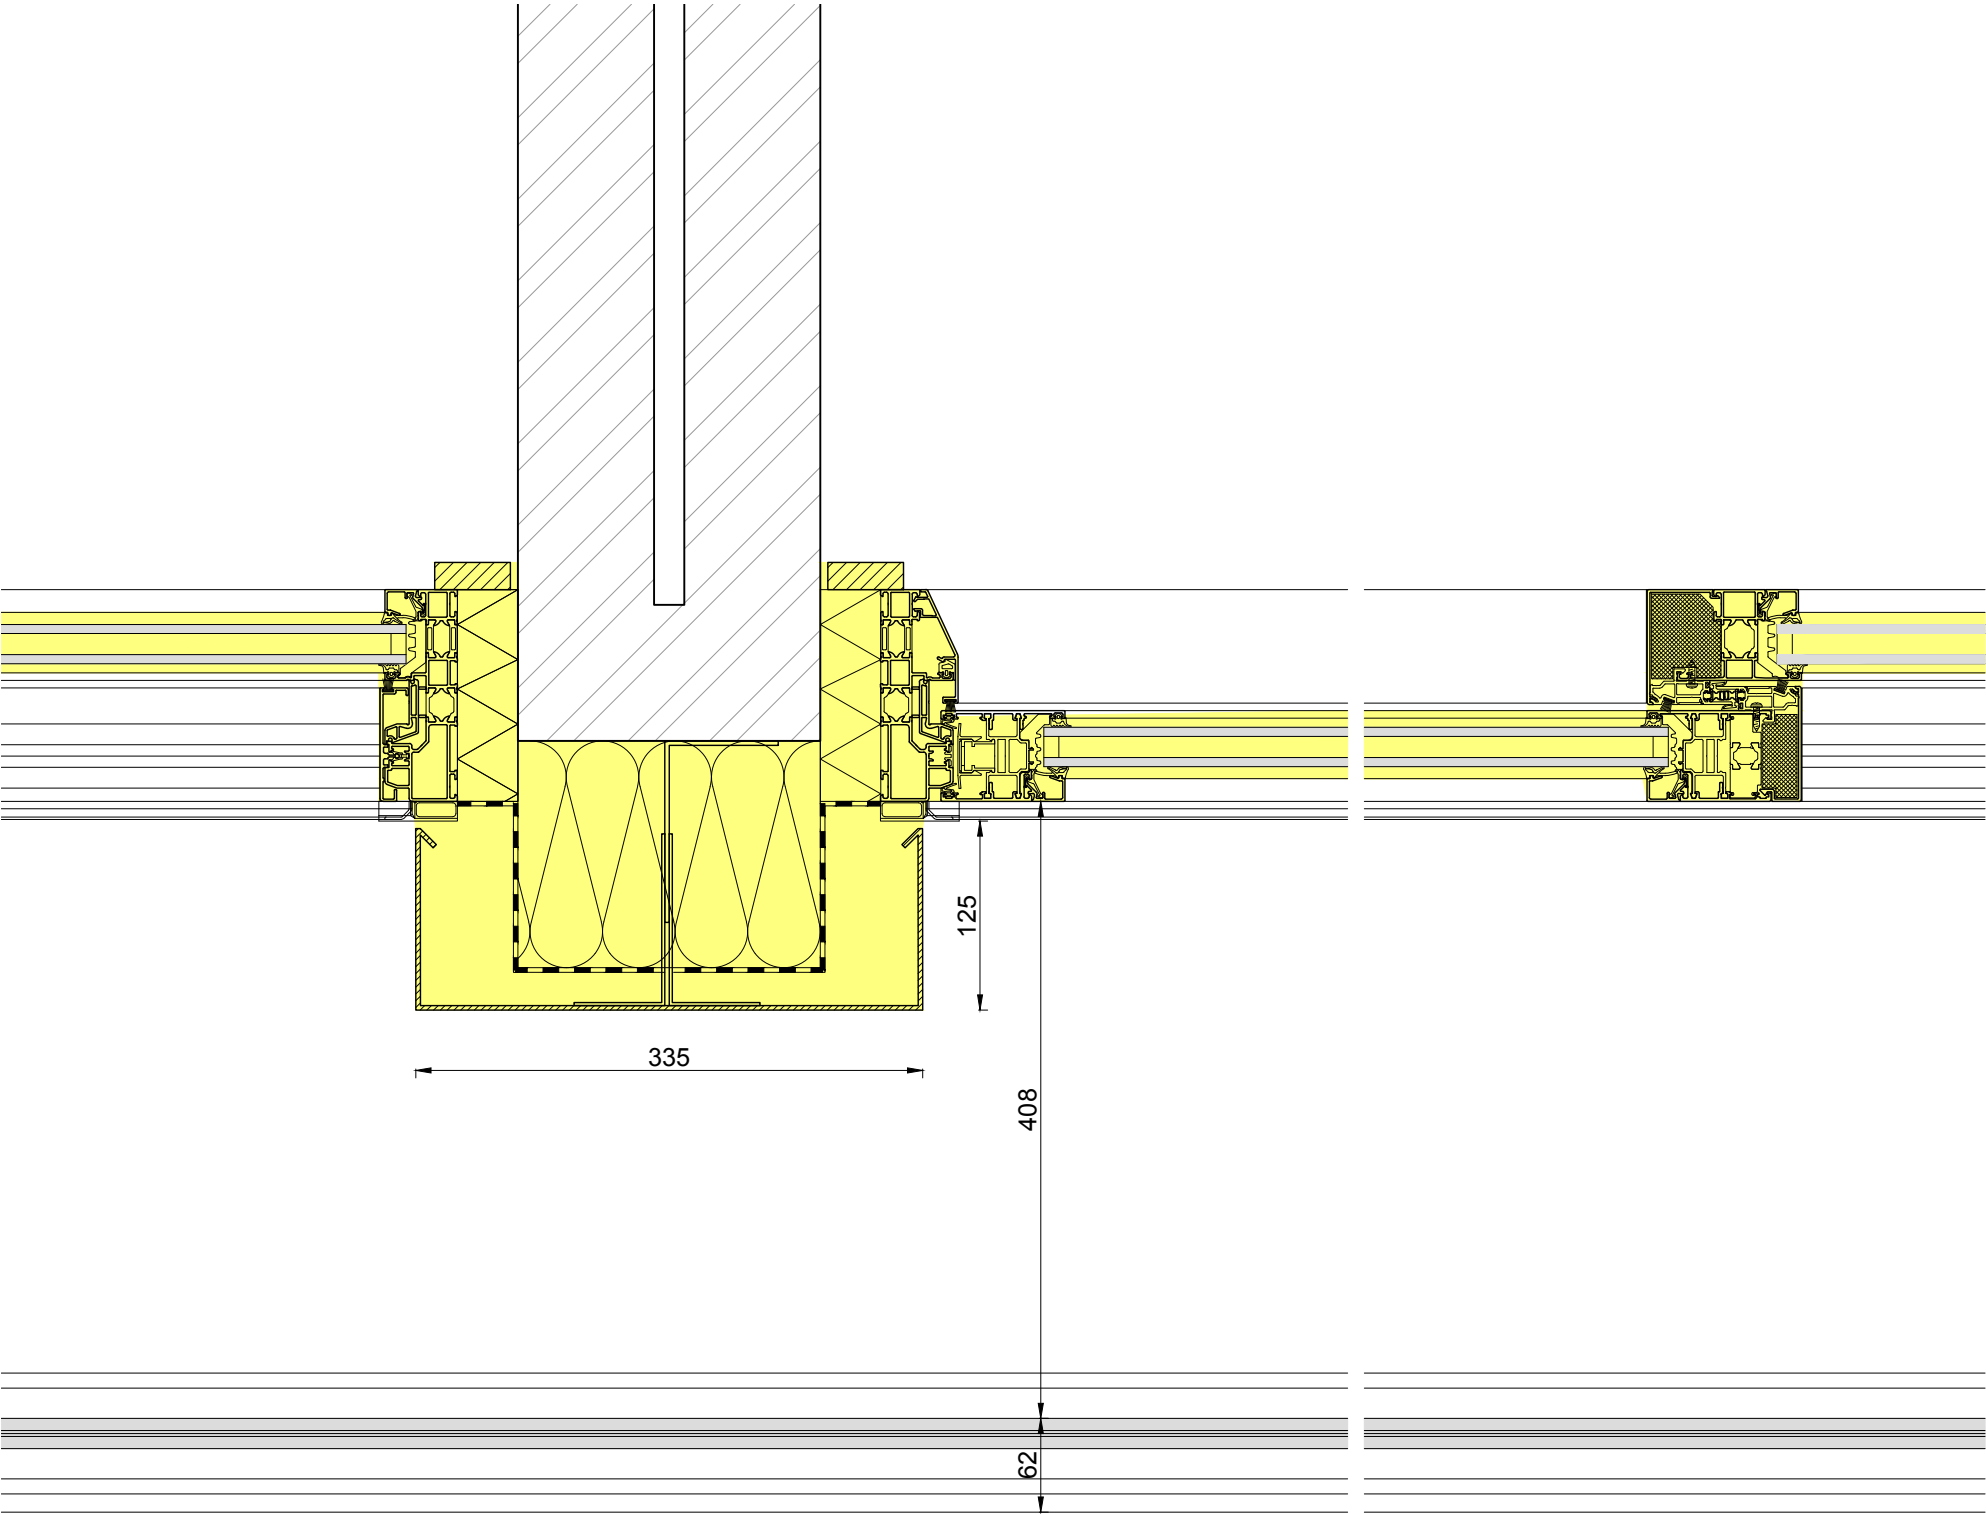

project	SIROCCO Swolfsstraat 8/10 - 8300 Krokke-Heist	naam	DETAIL, NIEUWE TOESTAND, HORIZONTAAL
opdrachtgever	VME Sirocco verlegemwoordigd door Syncura contactpersoon: Geert Vandepitte tel. 050/602 808 e-mail: geert.vandepitte@syncura.be	datum	11.05.2020
architect	GEVELINZICHT IR-ARCHITECTEN Bolwerkstraat 22, 2018 Antwerpen tel. 03 / 303 71 54 - mail: info@gevelinzicht.be contactpersoon: Joni Stalijnsens	fase	VOORONTWERP
		code	
		getekend door	KJ